

### Legenda

- Distanza**
- Sito
  - 50 m
  - 100 m
  - 150 m
- Tipo Area**
- Area Rispetto
  - Ospedale
  - Parco
  - Scuola
- Confini Comunali**
- 

SCALA 1 : 15000




**COMUNE DI MANDURIA**

PROVINCIA DI TARANTO

## PIANO DI INSTALLAZIONE COMUNALE

PER IMPIANTI DI TRASMISSIONE AD ALTA FREQUENZA

(100 KHZ - 300 GHZ)

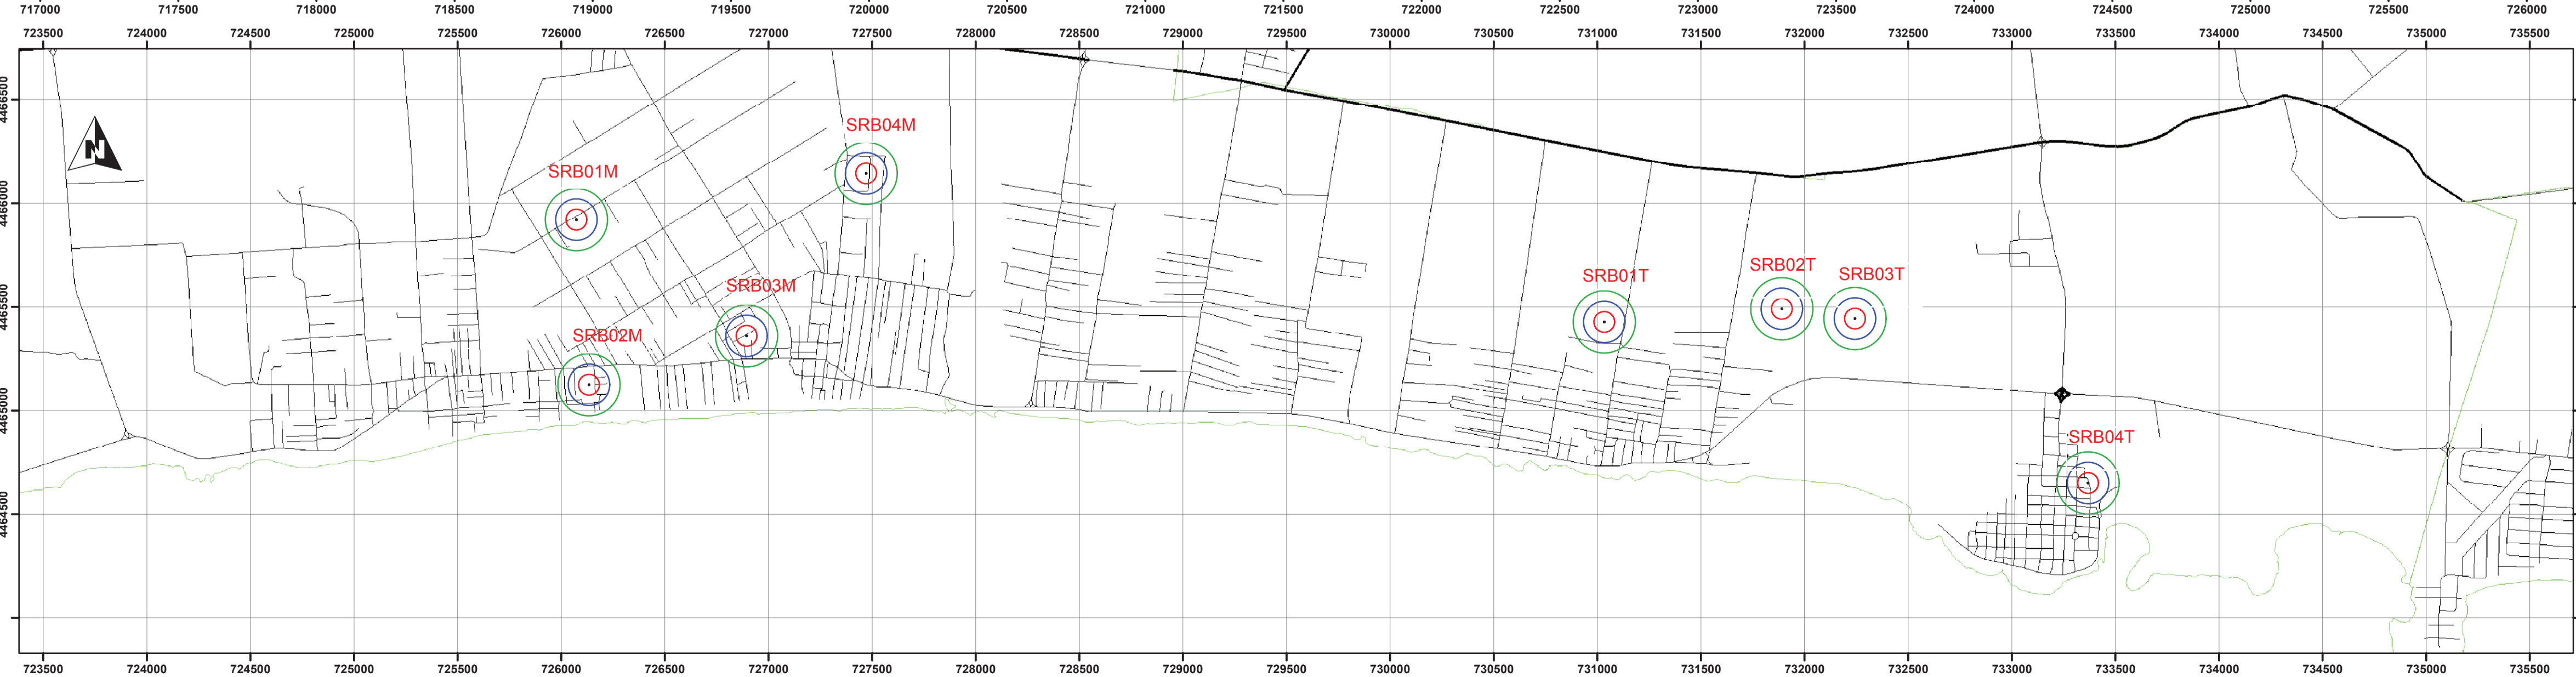

IMPIANTI ESISTENTI E SITI SENSIBILI	TAVOLA	01
-------------------------------------	--------	----

Data ultimo aggiornamento:	Tecnico incaricato dall'A.C.:
Giugno 2013	Dott. Ing. Maurizio Di Palmo