

Legenda

- Area/Sito Pubblico Potenziale
- Sito Attivo
- Raggio 50 m
- Raggio 100 m
- Raggio 150 m
- Ospedale
- Parco
- Scuola
- Sito Richiesto

SCALA 1 : 15000




COMUNE DI MANDURIA

PROVINCIA DI TARANTO

PIANO DI INSTALLAZIONE COMUNALE

PER IMPIANTI DI TRASMISSIONE AD ALTA FREQUENZA
(100 KHZ - 300 GHZ)

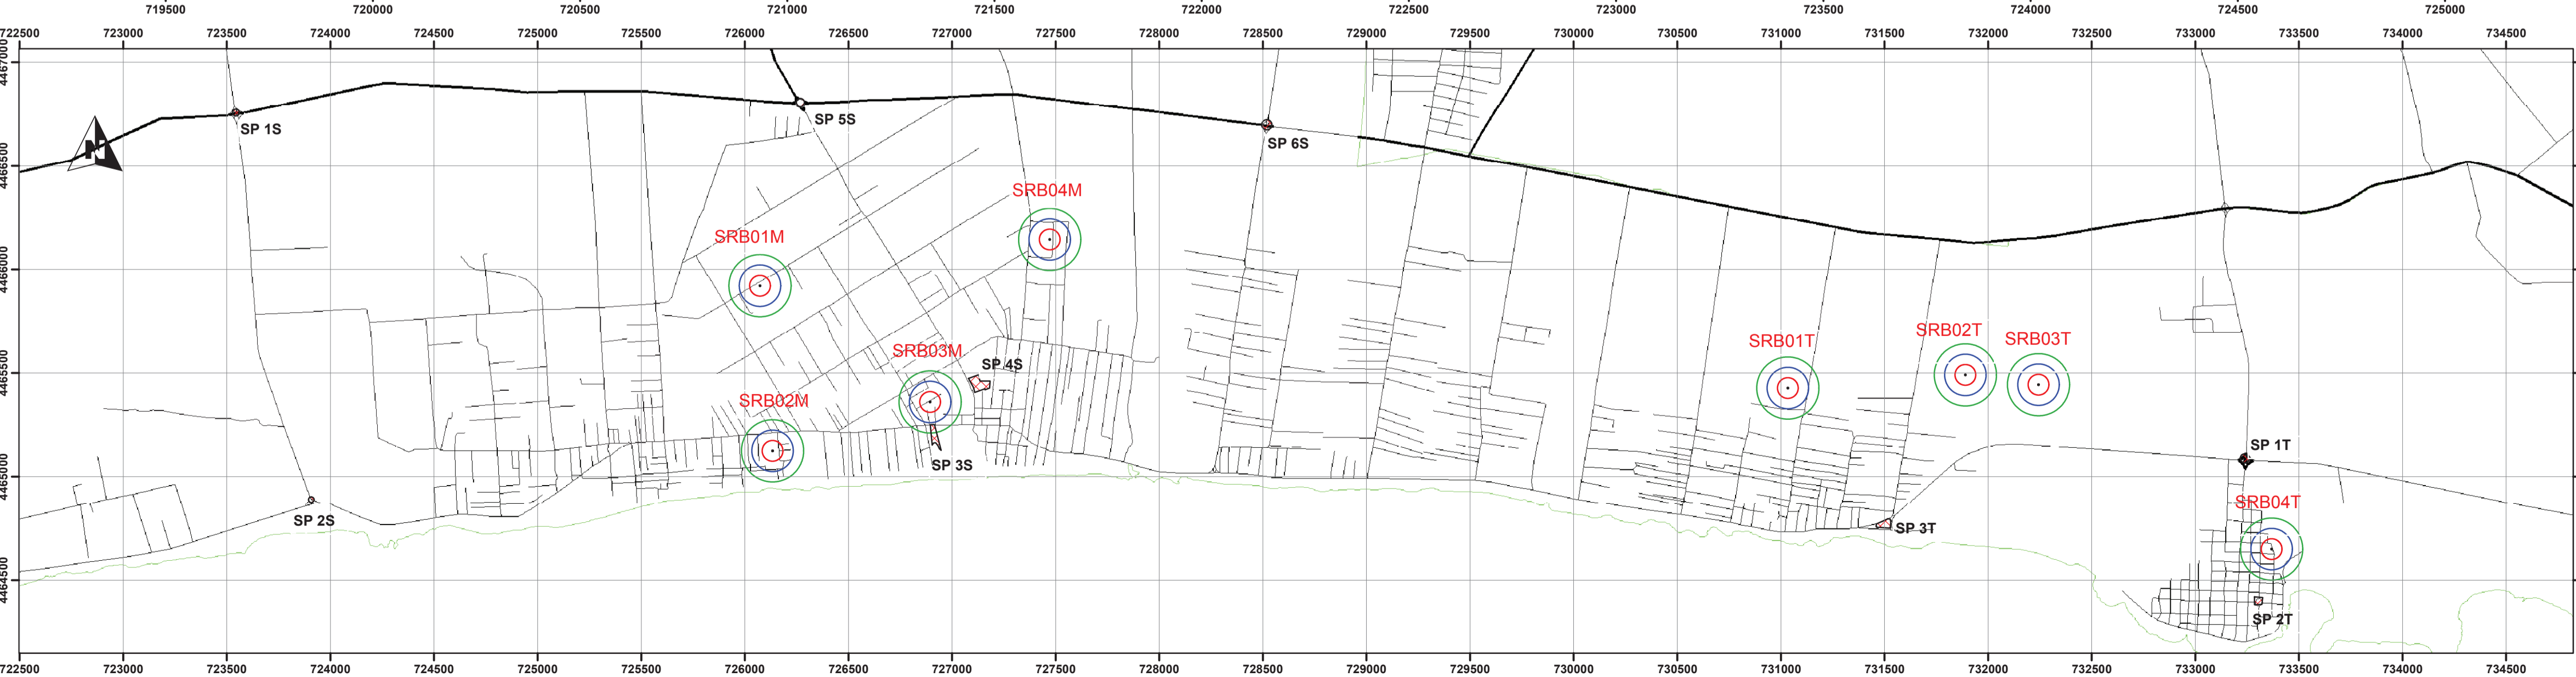

| | | |
|--|-------------------------------|-----------|
| SITI RICHIESTI E SITI SENSIBILI | TAVOLA | 04 |
| Data ultimo aggiornamento: | Tecnico incaricato dall'A.C.: | |
| Giugno 2013 | Dott. Ing. Maurizio Di Palmo | |