



# PIANO URBANO PER LA MOBILITÀ SOSTENIBILE

PUMS

(ai sensi del D.M. 04.08.2017 - G.U. n.231 del 05.10.2017 - del D.Lgs.n. 257 del 16.12.2016 e delle Linee Guida sul PUMS della Regione Puglia, approvate con D.C. n. 193 del 20.02.2018 - rif. BURP n. 36 del 12.03.2018)

**COMMITTENTE SINDACO RUP** Comune di Manduria (TA)  
Dott. Gregorio Pecoraro  
Ing. Alessandro Pastore

Redazione a cura di: **Timbri ed Approvazioni**

**elaborazioni**  
Gruppo di progettazione:  
Ing. Maurizio Difrenzo - Direttore Tecnico  
Ing. Rita Alessandra Aquilino  
Ing. Germana Pignatelli - Ing. Vito Porrelli  
Arch. Giorgia Florio - Arch. Ivan Cosimo Iosca  
Ing. Roberta Gentile - Ing. Paola Longo


**Elaborazioni S.r.l.**  
Via Marco Partipilo, 4 - 70144 BARI  
C.F. - P. IVA 06674880726

**ELAB. TAV A5** Pedonalità  
Analisi dell'offerta

**REDAZIONE** Ottobre 2023

**ADOZIONE**

**APPROVAZIONE**

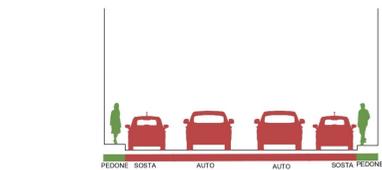


SEZ A - San Pietro in Bevagna




SEZ B - San Pietro in Bevagna



SEZ C - Via Solini

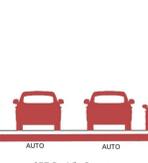

SEZ D - Via Roma

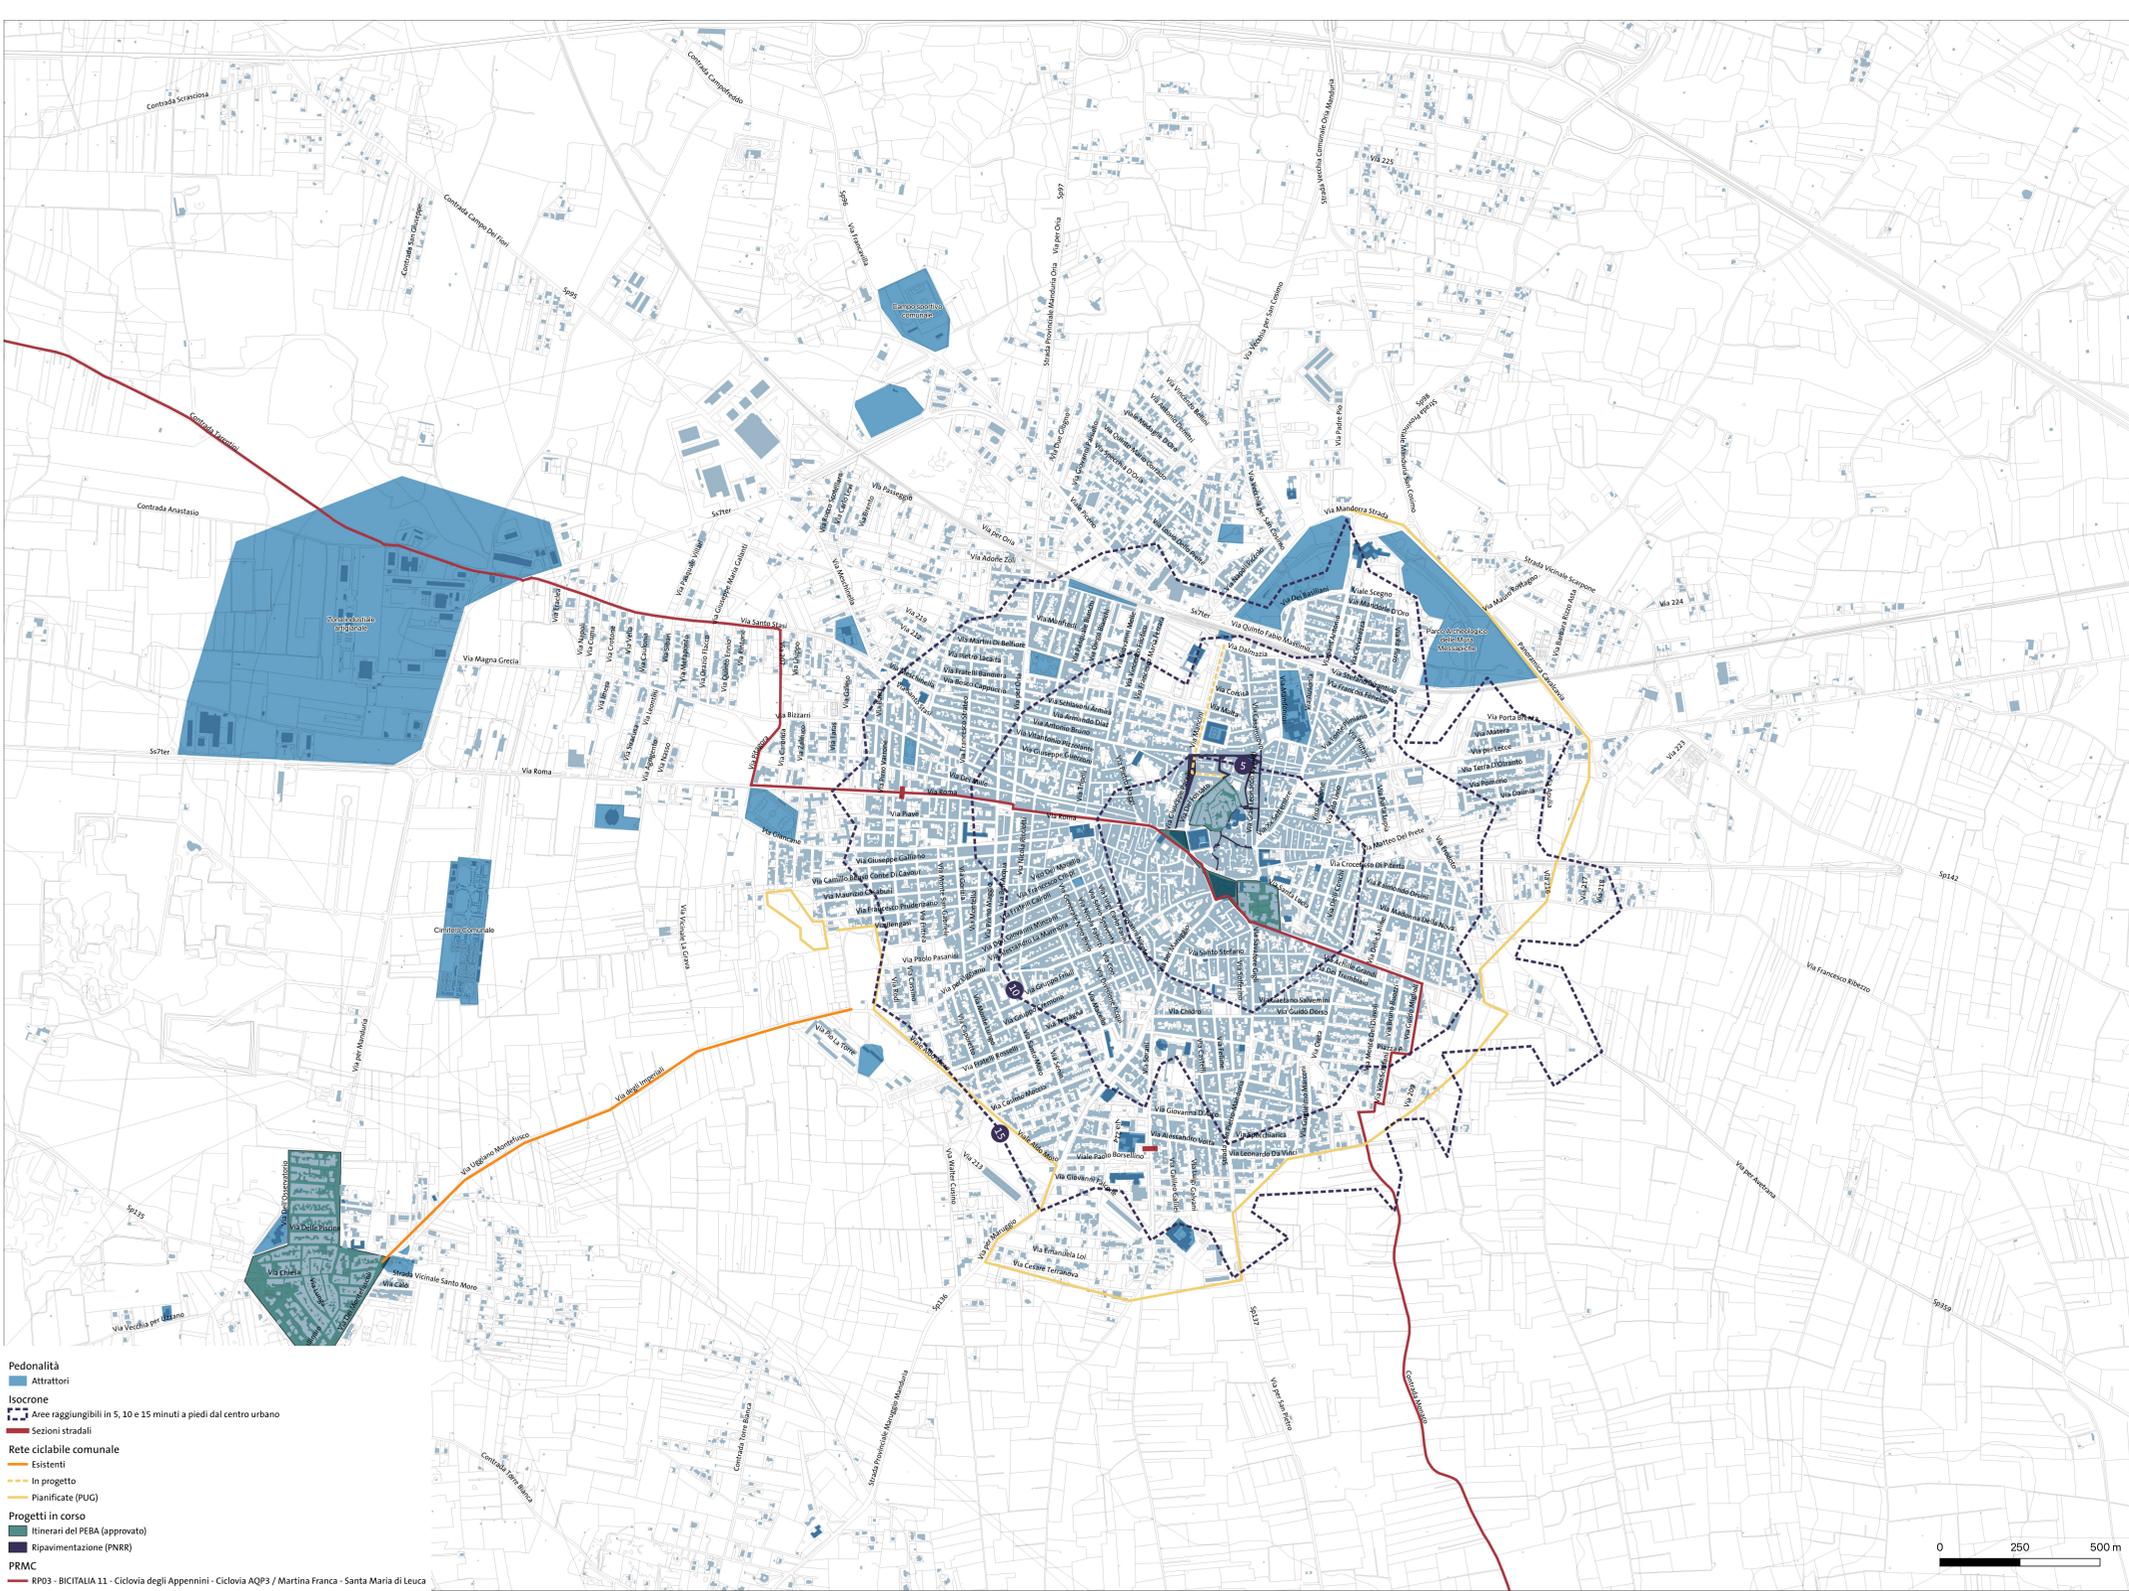


**Pedonalità**  
Attrattori  
**Isocrone**  
Aree raggiungibili in 5, 10 e 15 minuti a piedi dal centro urbano  
Sezioni stradali

**Rete ciclabile comunale**  
Esistenti  
In progetto  
Pianificate (PUG)

**Progetti in corso**  
Itinerari del PEBA (approvato)  
Ripavimentazione (PNRR)

**PRMC**  
RP03 - BICITALIA 11 - Ciclovia degli Appennini - Ciclovia AQP3 / Martina Franca - Santa Maria di Leuca

CENTRO URBANO | SCALA 1:8.000

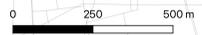

**Pedonalità**  
Attrattori  
**Isocrone**  
Aree raggiungibili in 5, 10 e 15 minuti a piedi dal centro urbano  
Sezioni stradali

**Rete ciclabile comunale**  
Esistenti  
In progetto  
Pianificate (PUG)

**Progetti in corso**  
Itinerari del PEBA (approvato)  
Ripavimentazione (PNRR)

**PRMC**  
RP06 - BICITALIA 14 - Ciclovia del Tre Mari

SAN PIETRO IN BEVAGNA | SCALA 1:10.000

