



# PIANO URBANO PER LA MOBILITÀ SOSTENIBILE

## PUMS

(ai sensi del D.M. 04.08.2017 - G.U. n.239 del 05.10.2017 - del D.Lgs n. 257 del 16.12.2016 e delle Linee Guida sul PUMS della Regione Puglia, approvate con D.C. n. 191 del 20.02.2018 - rif. B.80P n. 36 del 12.01.2018)



**COMMITTENTE SINDACO RUP**  
Comune di Manduria (TA)  
Dott. Gregorio Pecoraro  
Ing. Alessandro Pastore

**Redazione a cura di:**  
Timbri ed Approvazioni


**Gruppo di progettazione:**  
Ing. Maurizio Difronzo - Direttore Tecnico  
Ing. Rita Alessandra Aquilino  
Ing. Germana Fignatelli - Ing. Vito Porrelli  
Arch. Giorgia Floro - Arch. Ivan Cosimo Iosca  
Ing. Roberta Gentile - Ing. Paola Longo



**ELAB. TAV A7**  
**Attrattori**  
Analisi della domanda  
**REDAZIONE** Ottobre 2023  
**ADOZIONE**  
**APPROVAZIONE**

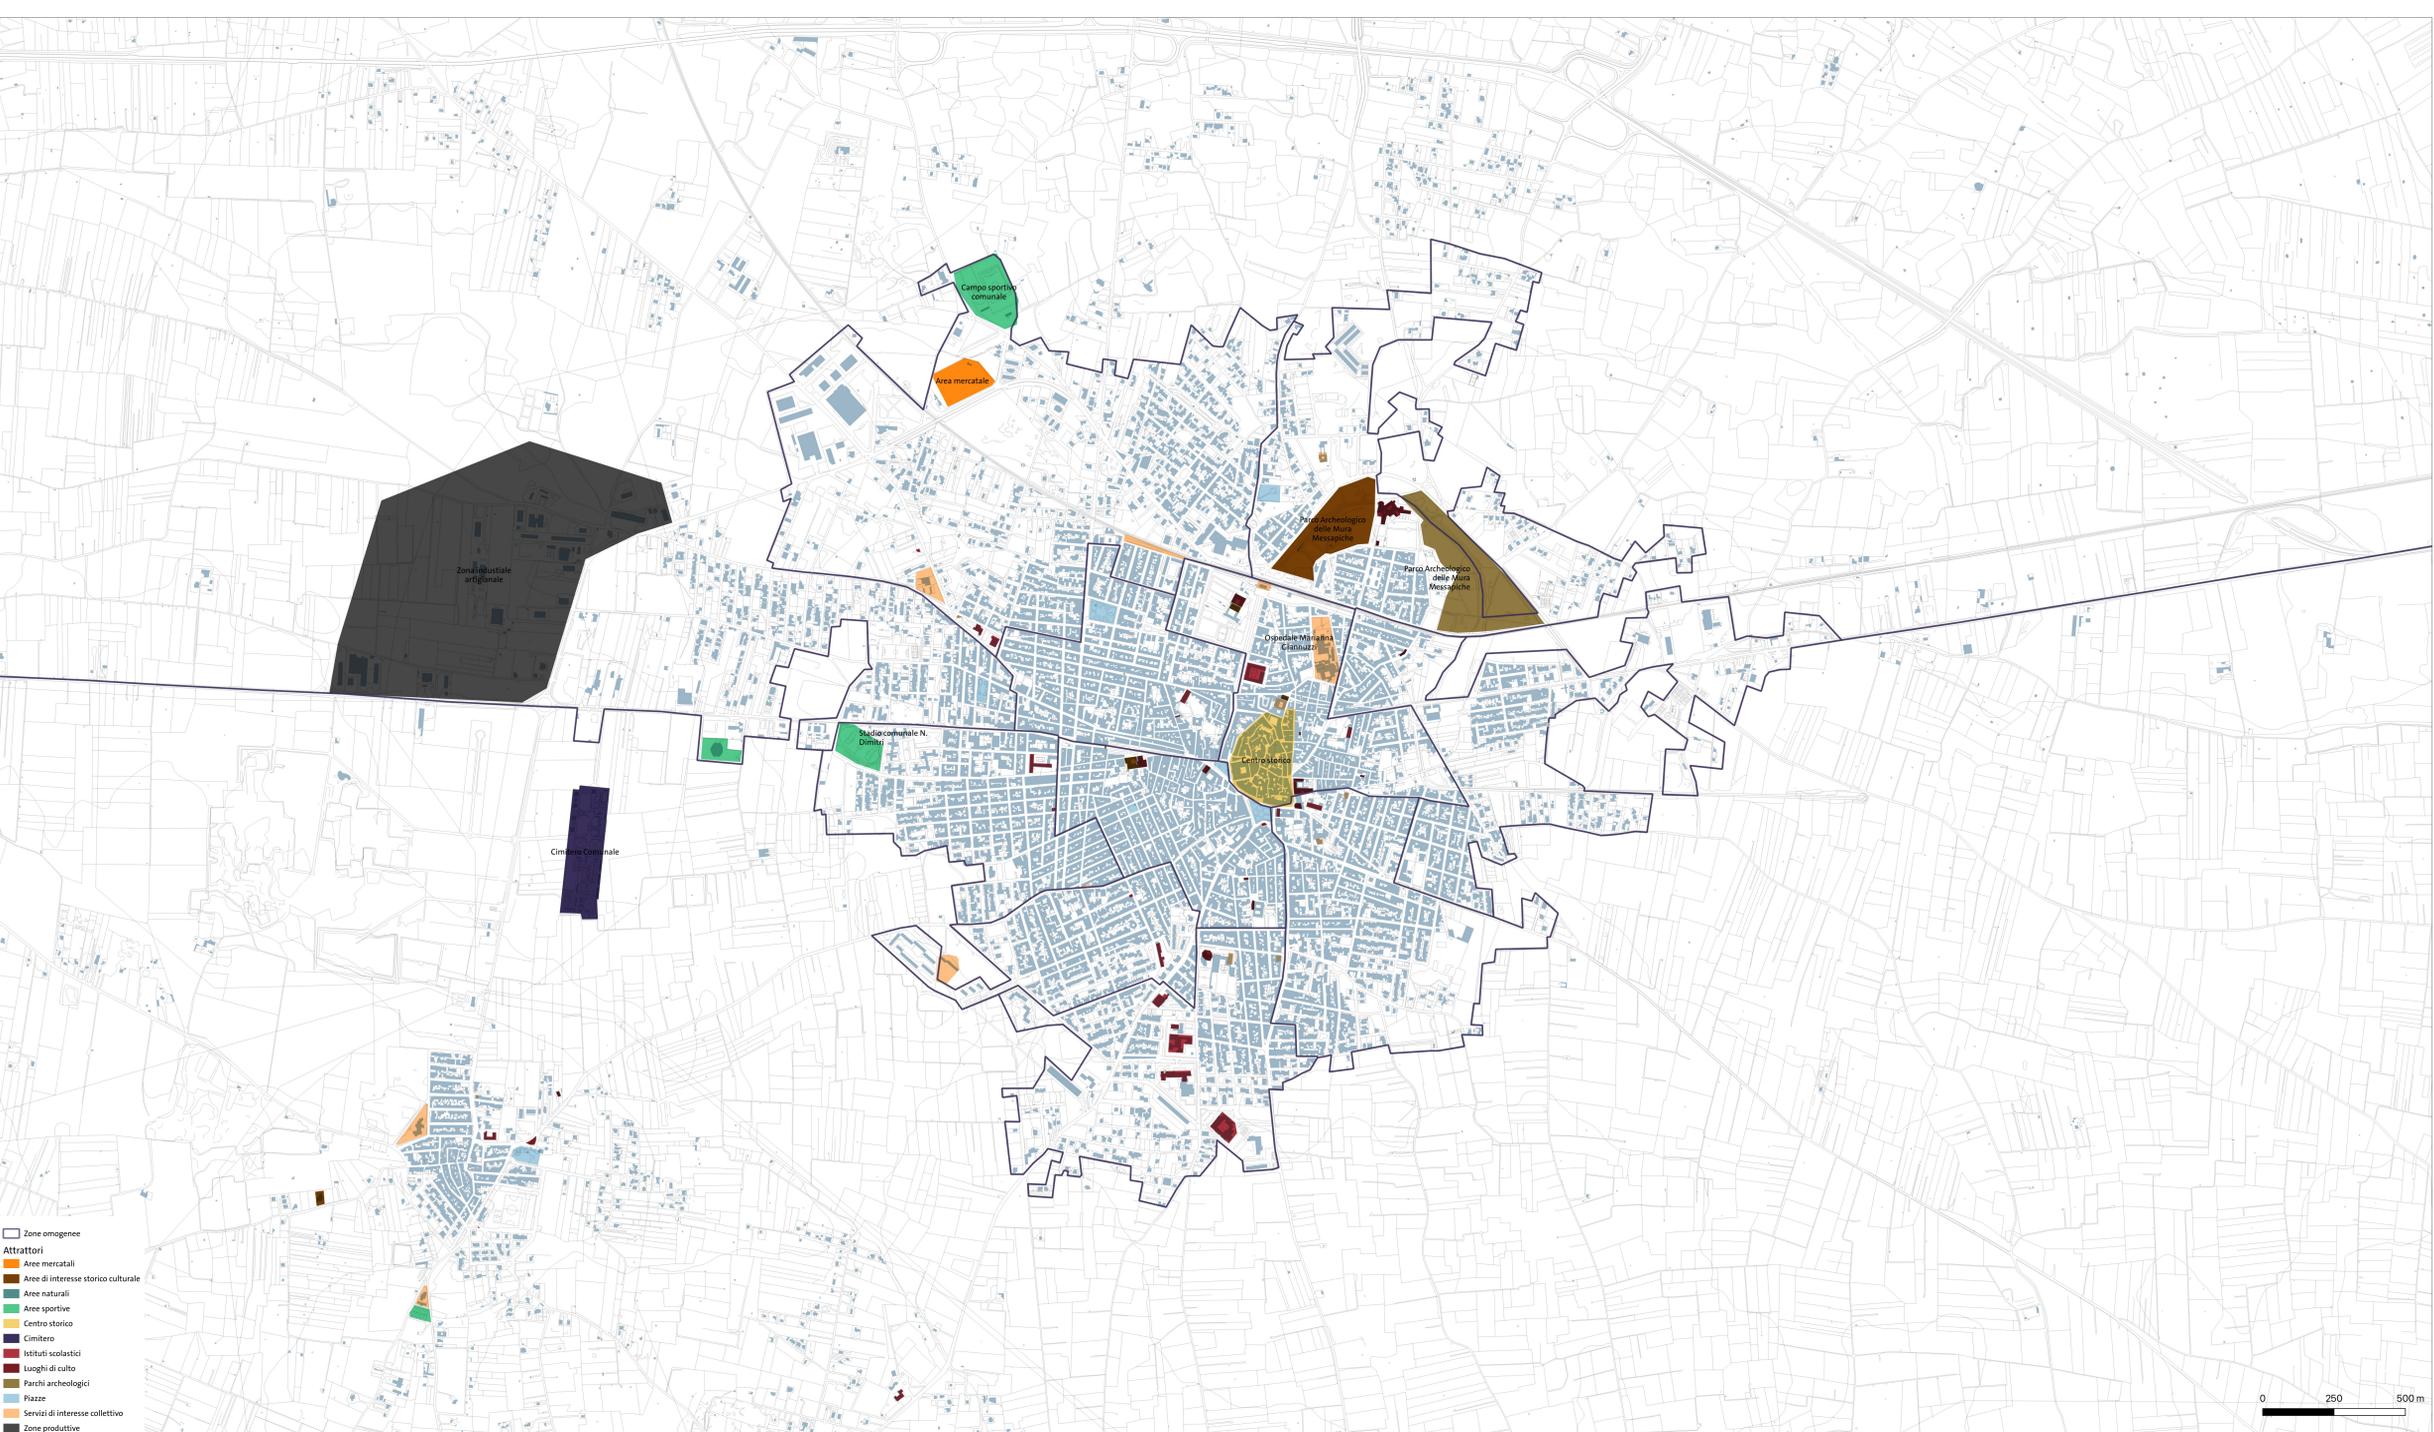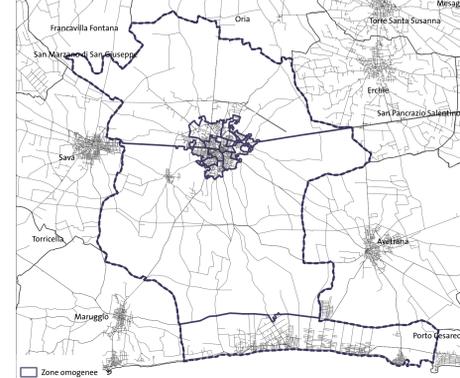

CENTRO URBANO | SCALA 1:8.000

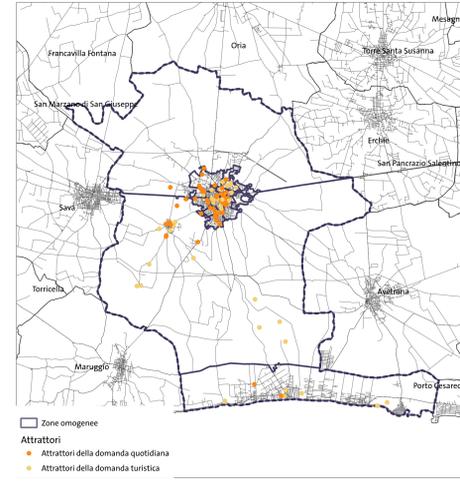

SAN PIETRO IN BEVAGNA | SCALA 1:10.000

Tra gli attrattori di domanda quotidiana si trovano gli istituti scolastici, le aree mercatali, la zona industriale, tutti i luoghi dei servizi di interesse collettivo, le aree sportive e il cimitero.  
Tra gli attrattori turistici di Manduria, oltre il centro storico e i luoghi di culto, ci sono sicuramente le località costiere, in particolare San Pietro in Bevagna insieme a Torre Boraio, la Riserva Naturale del fiume Chidro, la Salina Monaci e Torre Calimena.